Zeichenerklärung

Flurstücksgrenze alt

Flurstücksgrenze neu (im Original in Rot)

Gebäude, Gebäude aus Befliegung

Schwarz — vorgefundenes Grenzzeichen, bestehende Grenze

Rot — neues Grenzzeichen, neue Grenze

rot gekreuzt — entferntes Grenzzeichen, wegfallende Grenze

Zeichen für Grenzpunkte die festgestellt, wiederhergestellt oder neu abgemarkt wurden

Ge - Gebäudeecke, Me - Mauerecke

Grenzmauer — einseitig — gemeinschaftlich — beidseitig

Grenzstein, Kunststoffmarke, grenzsteinähnliches Grenzzeichen vorgefunden
Zusatz: ger. = gerade gerichtet

R - Rohr, RK - Rohr mit Kappe, B - Bolzen, N - Nagel, vorgefunden

Zaunsäule, -pfosten — Meißelzeichen

0,7 ER / B 0,4 — Lage von Grenzzeichen zum Gelände (hier: Bolzen in 0,7 m Höhe, Eisenrohr 0,4 m Tiefe)

auf vorgefundenen Grenzstein neuen aufgesetzt

nicht abgemarkter Grenzpunkt

Flurgrenze — Gemarkungsgrenze

Skizze zur Grenzniederschrift

Diese Skizze ist ein Bestandteil der Grenzniederschrift vom 09.04.2025

Antragsnummer: **57081124** Gemarkung: **Themar** Flur: **-/-**
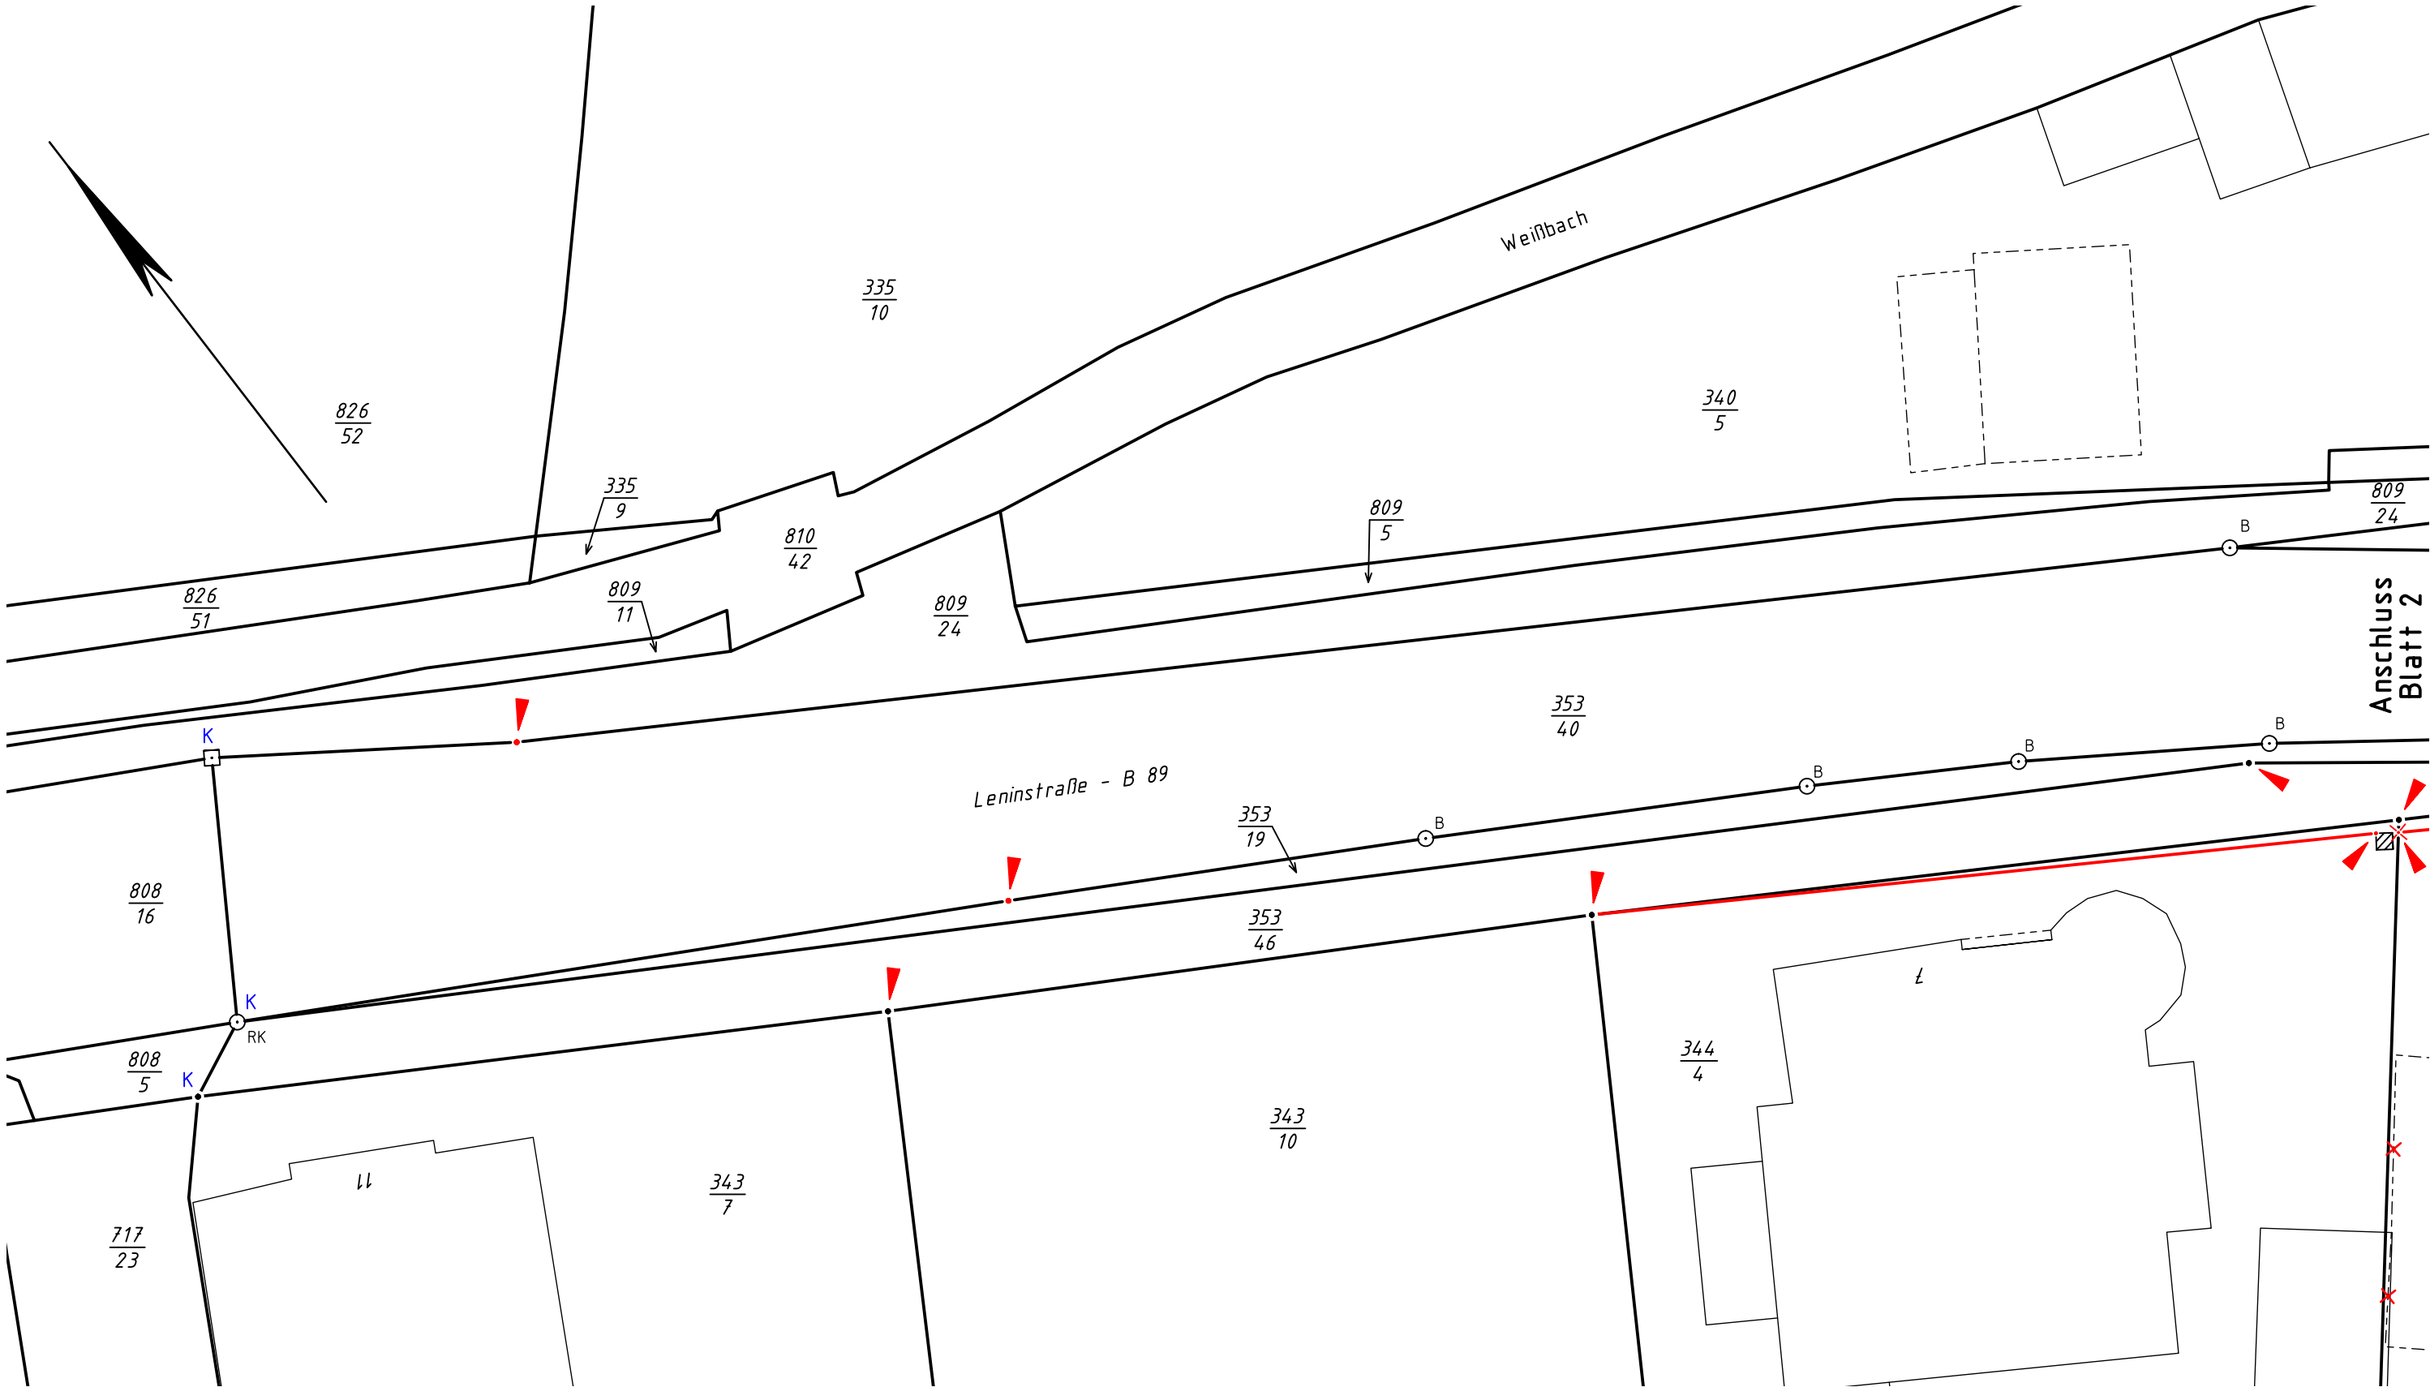
Blatt 1